

ΕΦΗΜΕΡΙΣ ΤΗΣ ΚΥΒΕΡΝΗΣΕΩΣ
ΤΗΣ ΕΛΛΗΝΙΚΗΣ ΔΗΜΟΚΡΑΤΙΑΣ

ΕΝ ΑΘΗΝΑΙΣ ΤΗ, 2 ΝΟΕΜΒΡΙΟΥ 1981 | ΤΕΥΧΟΣ ΤΕΤΑΡΤΟΝ | ΑΡΙΘΜΟΣ ΦΥΛΛΟΥ 597

ΠΕΡΙΕΧΟΜΕΝΑ

ΑΠΑΛΛΟΤΡΙΩΣΕΙΣ

ΑΠΟΦΑΣΕΙΣ

ΑΠΑΛΛΟΤΡΙΩΣΕΙΣ

ΑΠΟΦΑΣΕΙΣ

Ἀριθ. ΕΦ. 169672 (1)

Περὶ ἐπικυρώσεως ἐκθέσεως καὶ διαγράμματος καθορισμοῦ οριογραμμῶν Αἰγιαλοῦ καὶ Παραλίας στὴ θέση «ΛΙΜΕΝΑΡΙΑ» νήσου Θάσου.

Ο ΝΟΜΑΡΧΗΣ ΚΑΒΑΛΑΣ

Ἔχοντας ὑπόψη :

1. Τὶς διατάξεις τοῦ ἄρθρου 3 τοῦ Α.Ν. 2344/1940 «περὶ Αἰγιαλοῦ καὶ Παραλίας».

2. Τὶς διατάξεις τῆς παραγρ. 1 τοῦ ἄρθρου 5 τοῦ Α.Ν. 263/1968 «περὶ τροποποιήσεως καὶ συμπληρώσεως τῶν διατάξεων περὶ δημοσίων κτημάτων».

3. Τὶς διατάξεις τοῦ ἄρθρου 20 τοῦ Ν. 719/1977 «περὶ ἀντικαταστάσεως, τροποποιήσεως καὶ συμπληρώσεως διατάξεων τινων τῆς περὶ δημοσίων κτημάτων νομοθεσίας καὶ ἄλλων τινῶν διατάξεων».

4. Τὶς διατάξεις τοῦ ἄρθρου 1 τοῦ Ν. 3200/1955 «περὶ διοικητικῆς ἀποκεντρώσεως» σὲ συνδυασμὸ καὶ μὲ τὶς διατάξεις τοῦ ἄρθρου 1 τοῦ Ν.Δ. 532/1970 «περὶ συμπληρώσεως τῶν διατάξεων περὶ διοικητικῆς ἀποκεντρώσεως», καθὼς καὶ τοῦ Β. Δ/τος 704/1970 «περὶ καθορισμοῦ τῶν διατηρουμένων ὑπὲρ τοῦ Ὑπουργοῦ καὶ τῶν Περιφερειακῶν Ἀρχῶν διανομαρχιακοῦ ἐπιπέδου τοῦ Ὑπουργείου Οἰκονομικῶν (Γενικῆς Δ/νσεως Φορολογίας) ἁρμοδιοτήτων, κατὰ τὴν παραγρ. 1 τοῦ ἄρθρου 1 τοῦ Ν.Δ. 532/1970».

5. Τὶς διατάξεις τῶν ἄρθρων 63 καὶ 74 τοῦ Πρ. Δ/τος 636/1977 «περὶ διαρθρώσεως τοῦ Ὑπουργείου Οἰκονομικῶν καὶ Ὀργανισμοῦ τῶν Ὑπηρεσιῶν αὐτοῦ», καθὼς καὶ τῆς ὑπ' ἀριθ. ΕΦ. 233972/28-12-1978 ἀποφάσεώς μας, ποὺ ἔχει ἐκδοθεῖ σὲ ἐκτέλεση τοῦ ἄρθρου 63 τοῦ ἀνωτέρω 636/1977 Πρ. Δ/τος.

6. Τὴν ἔκταση καθορισμοῦ οριογραμμῶν Αἰγιαλοῦ καὶ Παραλίας μὲ ἡμερομηνία 9 Αὐγούστου 1978 τῆς ἁρμοδίας Ἐπιτροπῆς τοῦ ἄρθρου 74 τοῦ Πρ. Δ/τος 636/1977 μὲ τὴν ὁποία ἔχουν ὁρισθεῖ τὰ ὅρια τοῦ Αἰγιαλοῦ καὶ τῆς παραλίας στὴ θέση «Λιμενάρια» νήσου Θάσου καὶ τὸ διάγραμμα ποὺ συνοδεύει αὐτὴ καὶ στὸ ὁποῖο ἔχει χαραχθεῖ μὲ κόκκινη γραμμὴ ἡ οριογραμμὴ τοῦ Αἰγιαλοῦ καὶ μὲ κίτρινη γραμμὴ ἡ οριογραμμὴ τῆς παραλίας.

7. Τὴ γνωμοδότηση τοῦ Γενικοῦ Ἐπιτελείου Ναυτικοῦ ἀριθ. Φ. 187.2/738/78/4 Δεκεμβρίου 1978, ἀποφασίζουμε :

Ἐπικυρώνουμε τὴν ἀπὸ 9 Αὐγούστου 1978 ἔκθεση καθορισμοῦ τῶν οριογραμμῶν Αἰγιαλοῦ καὶ Παραλίας, τῆς ἁρμοδίας Ἐπιτροπῆς τοῦ ἄρθρου 74 τοῦ Πρ. Δ/τος 636/1977, στὴ θέση «Λιμενάρια» νήσου Θάσου καθὼς καὶ τὸ διάγραμμα τῆς περιοχῆς ποὺ συνοδεύει τὴν ἔκθεση αὐτή, τὸ ὁποῖο ἔχει συντάξει ὁ Τοπογράφος Μηχανικὸς τοῦ Ὑπουργείου Οἰκονομικῶν Δ. Λάμπρου καὶ ἔχει θεωρήσει στὶς 30 Σεπτεμβρίου 1978 ὁ Νομομηχανικὸς τοῦ Ὑπουργείου Οἰκονομικῶν Γρηγορ. Ι. Ξηρογιάννης καὶ στὸ ὁποῖο ἔχει χαραχθεῖ μὲ κόκκινη γραμμὴ ἡ οριογραμμὴ τοῦ Αἰγιαλοῦ καὶ μὲ κίτρινη γραμμὴ ἡ οριογραμμὴ τῆς παραλίας.

Ἡ ἀπόφασή μας αὐτὴ καθὼς καὶ ἡ ἀνωτέρω ἔκθεση τῆς Ἐπιτροπῆς μὲ ἡμερομηνία 9 Αὐγούστου 1978 καὶ τὸ τοπογραφικὸ διάγραμμα ποὺ τὴ συνοδεύει, νὰ δημοσιευθοῦν στὴν Ἐφημερίδα τῆς Κυβερνήσεως.

Καβάλα, 16 Ἰουνίου 1981

Ὁ Νομάρχης
ΘΕΟΔ. Ε. ΑΣΠΑΣΙΔΗΣ

ΕΚΘΕΣΗ
ΕΠΙΤΡΟΠΗΣ ΚΑΘΟΡΙΣΜΟΥ ΟΡΙΩΝ ΑΙΓΙΑΛΟΥ ΚΑΙ ΠΑΡΑΛΙΑΣ.

Σήμερα στὶς 9 Αὐγούστου 1978 συνῆλθε στὴ Θάσο ἡ Ἐπιτροπὴ καθορισμοῦ τῶν ὁρίων τοῦ Αἰγιαλοῦ ὅπως ὁρίσθηκε αὐτὴ μὲ ἀπόφαση τοῦ Νομάρχου Καβάλας ἀριθ. 138335/20-10-77 ποὺ ἐκδόθηκε σύμφωνα μὲ τὶς διατάξεις τῶν ἄρθρων 63 , 74 τοῦ Πρ. Δ/τος 636/1977.

Ἡ Ἐπιτροπὴ αὐτὴ ἀποτελεῖται ἀπὸ τούς :

1. Βασίλειο Σιώκη Οἰκονομικὸ Ἔφορο Θάσου,

2. Ἀναστάσιο Χρυσανίδη Δ/ντὴ Τεχνικῶν Ὑπηρεσιῶν Ν. Καβάλας,

3. Γεώργιο Χατζηγεωργίου Ὑπολιμενάρχη Καβάλας, ἀφοῦ ἔκαμε αὐτοψία τὴν ἴδια μέρα (9-8-78) γιὰ τὸν καθορισμὸ τῶν ὁρίων τοῦ Αἰγιαλοῦ καὶ τῆς παραλίας στὴ θέση «Λιμενάρια» Θάσου καὶ ἀφοῦ ἔλαβε ὑπόψη :

1. Τὴν διαταγὴ τοῦ Ὑπουργ. Οἰκονομικῶν ἀριθ. Δ. 6887/277/4-11-76 γιὰ καθορισμὸ ὁρίων τοῦ αἰγιαλοῦ καὶ παραλίας.

2. Τὸ σχετικὸ τοπογραφικὸ διάγραμμα ἀπὸ τὸν Ἰούνιο 1976 τῆς παραπάνω περιοχῆς ποὺ συνέταξε ὁ Τοπογράφος Μηχανικὸς Δ. Λάμπρου καὶ θεωρήθηκε στὶς 27-10-76 ἀπὸ τὸν Γρ. Ξηρογιάννη Νομομηχανικὸ μὲ 3ο βαθμὸ τοῦ Ὑπουργείου Οἰκονομικῶν.

3. Τὸ γεγονὸς ὅτι ὁ καθορισμὸς τῶν ὁρίων τοῦ αἰγιαλοῦ καὶ τῆς παραλίας στὴν παραπάνω περιοχὴ γίνεται γιὰ πρώτη φορά.

4. Τὶς διατάξεις τοῦ Α.Ν. 2344/1940 σύμφωνα μὲ τὶς ὁποῖες ὁ καθορισμὸς τῆς ὁριογραμμῆς τοῦ αἰγιαλοῦ γίνεται σὲ τοπογραφικὸ διάγραμμα πάνω στὸ ὁποῖο χαράσσεται κόκκινη γραμμὴ γιὰ τὴν ὁριογραμμὴ τοῦ αἰγιαλοῦ κίτρινη γιὰ τὴν ὁριογραμμὴ τῆς παραλίας καὶ σὲ περίπτωση ποὺ ἔχουν γίνει προσχώσεις στὴν περιοχὴ καὶ φαίνεται ὅτι ὁ αἰγιαλὸς εἶναι διαφορετικὸς ἀπὸ ἐκεῖνον ποὺ ἦταν παλαιότερα μπορεῖ νὰ καθορισθεῖ καὶ παλαιὰ θέση τοῦ Αἰγιαλοῦ.

5. Τὴ γνωμοδότηση τοῦ Γ.Ε.Ν. ἀριθ. Φ. 187.2/437/78/12 Ἰουλίου 1978, ἀποφασίζει :

Καθορίζει πάνω στὸ παραπάνω διάγραμμα.

α) μὲ συνεχῆ κόκκινη γραμμὴ τὴν ὁριογραμμὴ τοῦ αἰγιαλοῦ (κορυφαὶ ἀπὸ 1 ἕως 24).

β) μὲ συνεχῆ κίτρινη γραμμὴ τὴν ὁριογραμμὴ τῆς παραλίας (κορυφαὶ ἀπὸ 1' ἕως 27'). Οἱ κορυφὲς τοῦ αἰγιαλοῦ καὶ τῆς παραλίας ὁρίζονται ἐπὶ τόπου βάσει τῶν ὑπαρχόντων σταθερῶν σημείων ὁροσήμων 1, 2, ... 16 καὶ ἔχουν τὶς παρακάτω συν/νες.

ΣΥΝΤΕΤΑΓΜΕΝΑΙ ΚΟΡΥΦΩΝ ΑΙΓΙΑΛΟΥ ΚΑΙ ΠΑΡΑΛΙΑΣ

α/α	χ	χ	α/α	χ	χ
1	6.142,00	–14.184,50	1'	6.139,70	–14.182,50
2	6.191,50	–14.141,50	2'	6.155,50	–14.166,80
3	6.270,50	–14.107,40	3'	6.384,50	–14.106,00
4	6.312,50	–14.074,70	4'	6.426,60	–14.104,80
5	6.329,50	–14.073,00	5'	6.470,30	–14.098,50
6	6.364,30	–14.105,20	6'	6.483,30	–14.095,80
7	6.426,60	–14.108,60	7'	6.498,40	–14.096,00
8	6.472,50	–14.100,00	8'	6.509,80	–14.100,20
9	6.493,10	–14.092,00	9'	6.525,05	–14.113,90
10	6.509,90	–14.105,40	10'	6.530,00	–14.123,20
11	6.527,15	–14.139,85	11'	6.536,25	–14.099,50
12	6.536,05	–14.139,40	12'	6.546,45	–14.087,05
13	6.547,90	–14.091,80	13'	6.569,90	–14.083,50
14	6.627,50	–14.078,90	14'	6.581,50	–14.082,40
15	6.707,50	–14.070,00	15'	6.600,70	–14.080,30
16	6.771,35	–14.075,30	16'	6.612,20	–14.078,90
17	6.798,60	–14.094,40	17'	6.733,50	–14.070,00
18	6.840,00	–14.087,55	18'	6.752,95	–14.071,30
19	6.878,30	–14.066,50	19'	6.771,35	–14.069,20
20	6.910,40	–14.052,60	20'	6.791,10	–14.079,50
21	6.925,70	–14.035,25	21'	6.799,60	–14.087,70
22	6.947,70	–14.035,20	22'	6.835,90	–14.078,30
23	7.024,50	–14.030,60	23'	6.874,20	–14.059,00
24	7.207,50	–14.004,40	24'	6.902,20	–14.047,50
			25'	6.922,50	–14.030,80
			26'	6.958,50	–14.031,60
			27'	6.985,50	–14.030,20

Ἡ ἔκθεση αὐτὴ συντάχθηκε καὶ ἡ ἐπιτροπὴ ἀφοῦ τὴν διάβασε καὶ τὴν βεβαίωσε τὴν ὑπογράφει ὡς ἑξῆς :

Ὁ Πρόεδρος
ΒΑΣ. ΣΙΟΚΗΣ

Τὰ Μέλη
1. ΑΝ. ΧΡΥΣΑΝΙΔΗΣ
Νομ/κὸς μὲ 3ο βαθμὸ
2. ΓΕΩΡΓ. ΧΑΤΖΗΓΕΩΡΓΙΟΥ
Σημαιοφόρος Λ.Σ.

ΤΟΠΟΓΡΑΦΙΚΟΝ ΔΙΑΓΡΑΜΜΑ
ΠΑΡΑΛΙΑΚΗΣ ΕΚΤΑΣΕΩΣ ΚΕΙΜΕΝΗΣ ΕΙΣ ΘΕΣΙΝ ΛΙΜΕΝΑΡΙΑ, ΘΑΣΟΥ ΝΟΜΟΥ ΚΑΒΑΛΑΣ ΑΡΜΟΔΙΟΤΗΤΟΣ ΟΙΚΟΝ. ΕΦΟΡΙΑΣ ΘΑΣΟΥ ΠΡΟΣ ΚΑΘΟΡΙΣΜΟΝ ΤΩΝ ΟΡΙΟΓΡΑΜΜΩΝ ΑΙΓΙΑΛΟΥ ΚΑΙ ΠΑΡΑΛΙΑΣ.—

Κλίμαξ 1:500

ΥΠΟΜΝΗΜΑ


[illegible]

α/α	Ψ	Χ
1	+14108,35	+8165,0
2	+14187,70	+8209,50
3	[illegible]	+8257,75
4	+14121,70	+8312,80
5	+14127,20	+8385,80
6	+14106,30	+8418,40
7	+14117,90	+8481,50
8	+14085,65	+8574,40
9	+14088,50	+8632,70
10	14083,10	+8677,10
11	+14081,20	+8732,25
12	+14051,20	+8884,80
13	+14042,00	+7047,20
14	+14038,15	+7094,50
15	+14027,50	+7161,00
16	+14010,30	+7200,60

Η ΕΠΙΤΡΟΠΗ


ΒΑΣ. ΣΙΦΚΗΣ
ΤΜΗΜΑΤΑΡΧΗΣ Β


Σ. ΓΕΩΡ. ΚΑΤΣΗΓΕΩΡΓΙΟΥ
ΣΗΜΑΙΟΦΟΡΟΣ Λ.Σ.

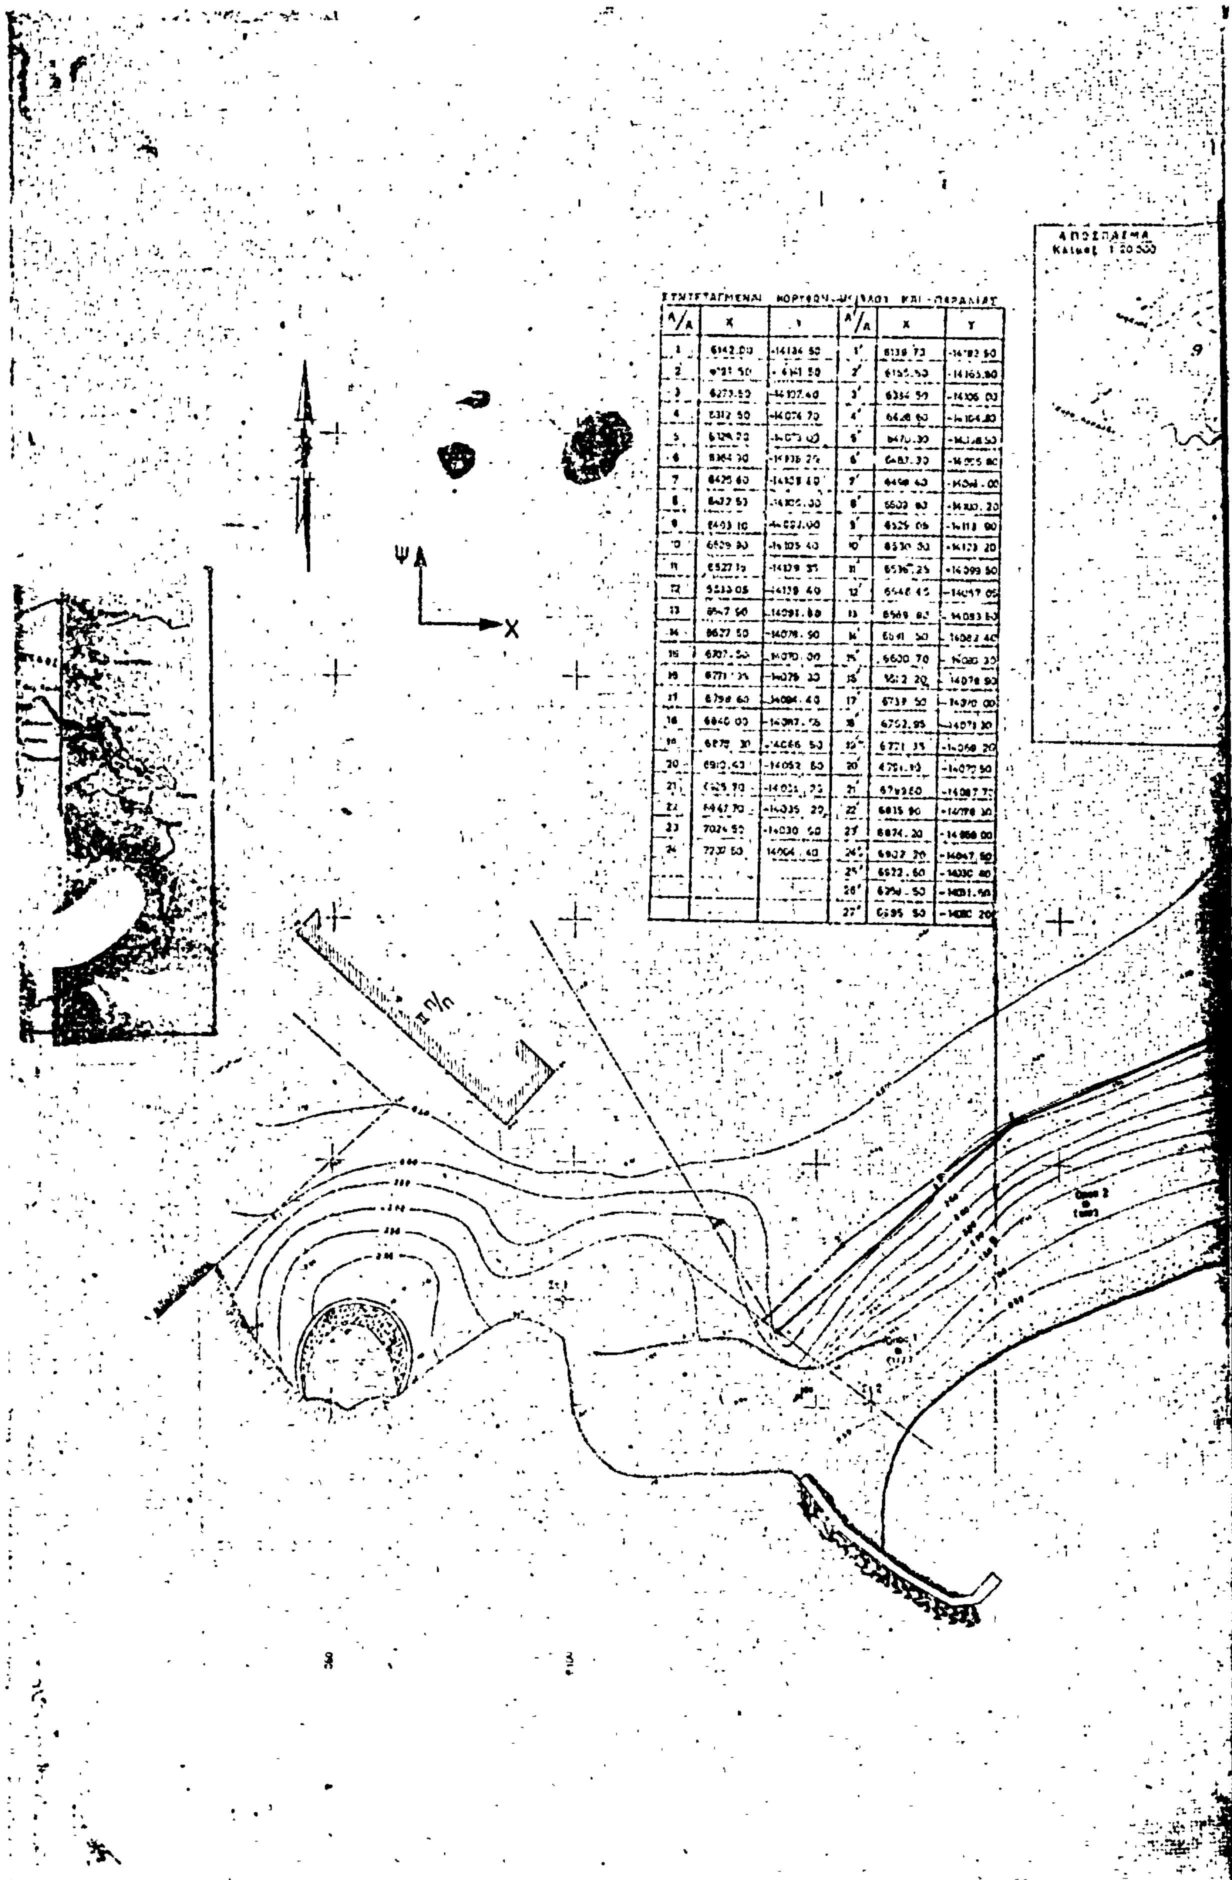



ΣΥΝΤΕΤΑΓΜΕΝΑΙ ΚΟΡΥΦΩΝ ΑΙΓΙΑΛΟΥ ΚΑΙ ΠΑΡΑΛΙΑΣ

Α/Α	Χ	Υ	Α/Α	Χ	Υ
1	6142.00	-14136.50	1'	6139.73	-14182.50
2	[illegible]	-14161.50	2'	6155.50	-14165.80
3	6273.50	-14107.40	3'	6334.50	-14106.00
4	6312.50	-14076.70	4'	6428.60	-14104.80
5	6324.70	-14073.00	5'	6470.30	[illegible]
6	6364.30	-14036.75	6'	6487.30	-14055.80
7	6425.60	-14128.60	7'	6459.60	-14094.00
8	6437.50	-14105.30	8'	6503.80	-14110.20
9	6493.10	[illegible]	9'	6525.05	-14113.90
10	6509.90	-14105.40	10'	6530.30	-14123.20
11	6527.15	-14129.35	11'	6536.25	-14099.50
12	6533.05	-14139.40	12'	6546.45	-14097.05
13	6547.50	-14091.80	13'	6569.80	-14093.80
14	6627.50	-14078.50	14'	6641.50	-14082.40
15	6707.50	-14070.00	15'	6600.70	-14080.30
16	6771.35	-14079.30	16'	6612.20	-14078.90
17	6798.60	-14084.40	17'	6739.50	-14070.00
18	6840.00	-14087.75	18'	6752.95	-14071.30
19	6875.30	-14066.50	19'	6771.35	-14069.20
20	6910.60	-14052.60	20'	[illegible]	-14072.50
21	6925.70	-14031.75	21'	[illegible]	-14087.75
22	6947.70	-14035.20	22'	6815.90	[illegible]
23	7024.50	-14030.60	23'	6874.20	[illegible]
24	7230.60	14064.40	24'	6907.20	-14047.60
			25'	6922.60	[illegible]
			26'	[illegible]	[illegible]
			27'	6595.50	[illegible]

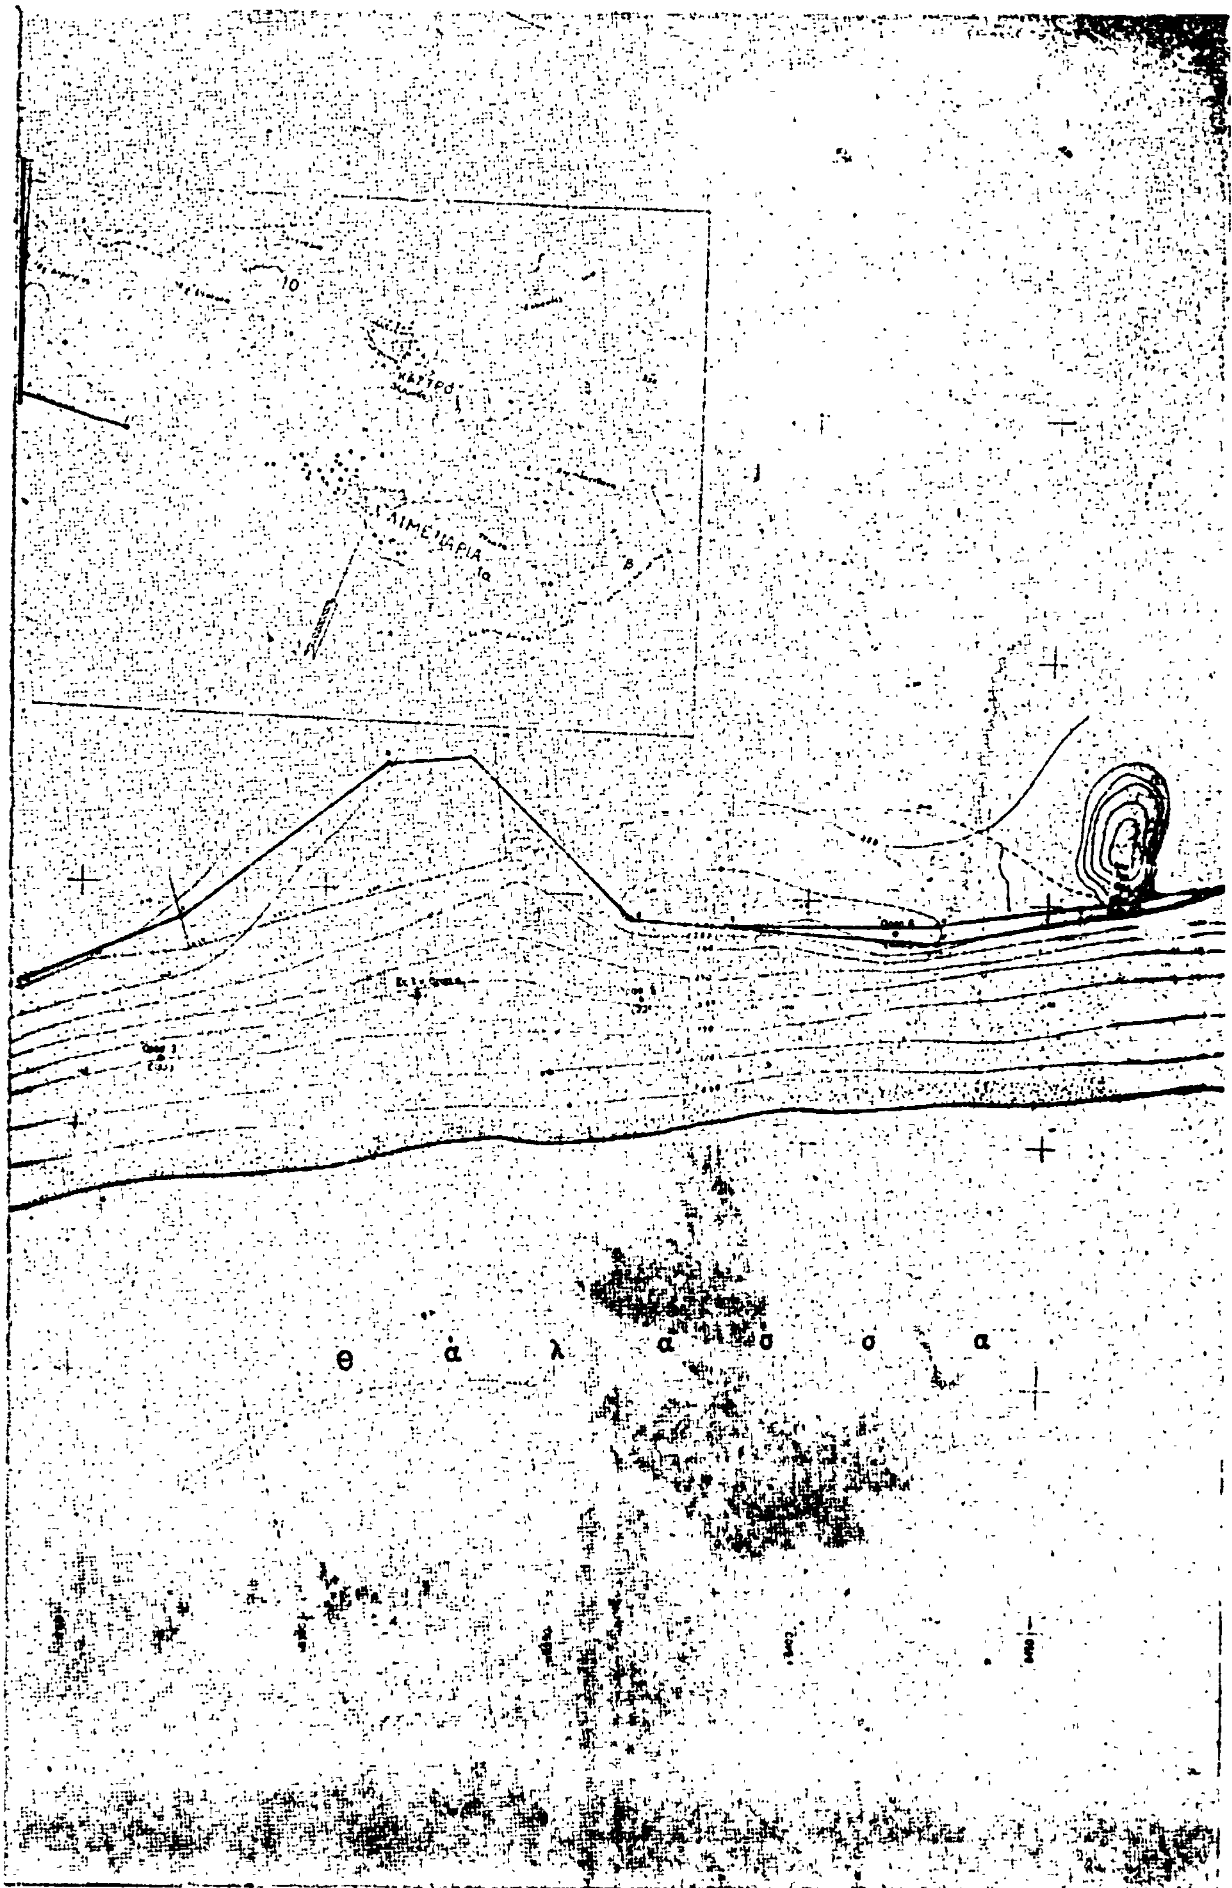
ΛΙΜΕΝΑΡΙΑ
θ α λ α σ σ α

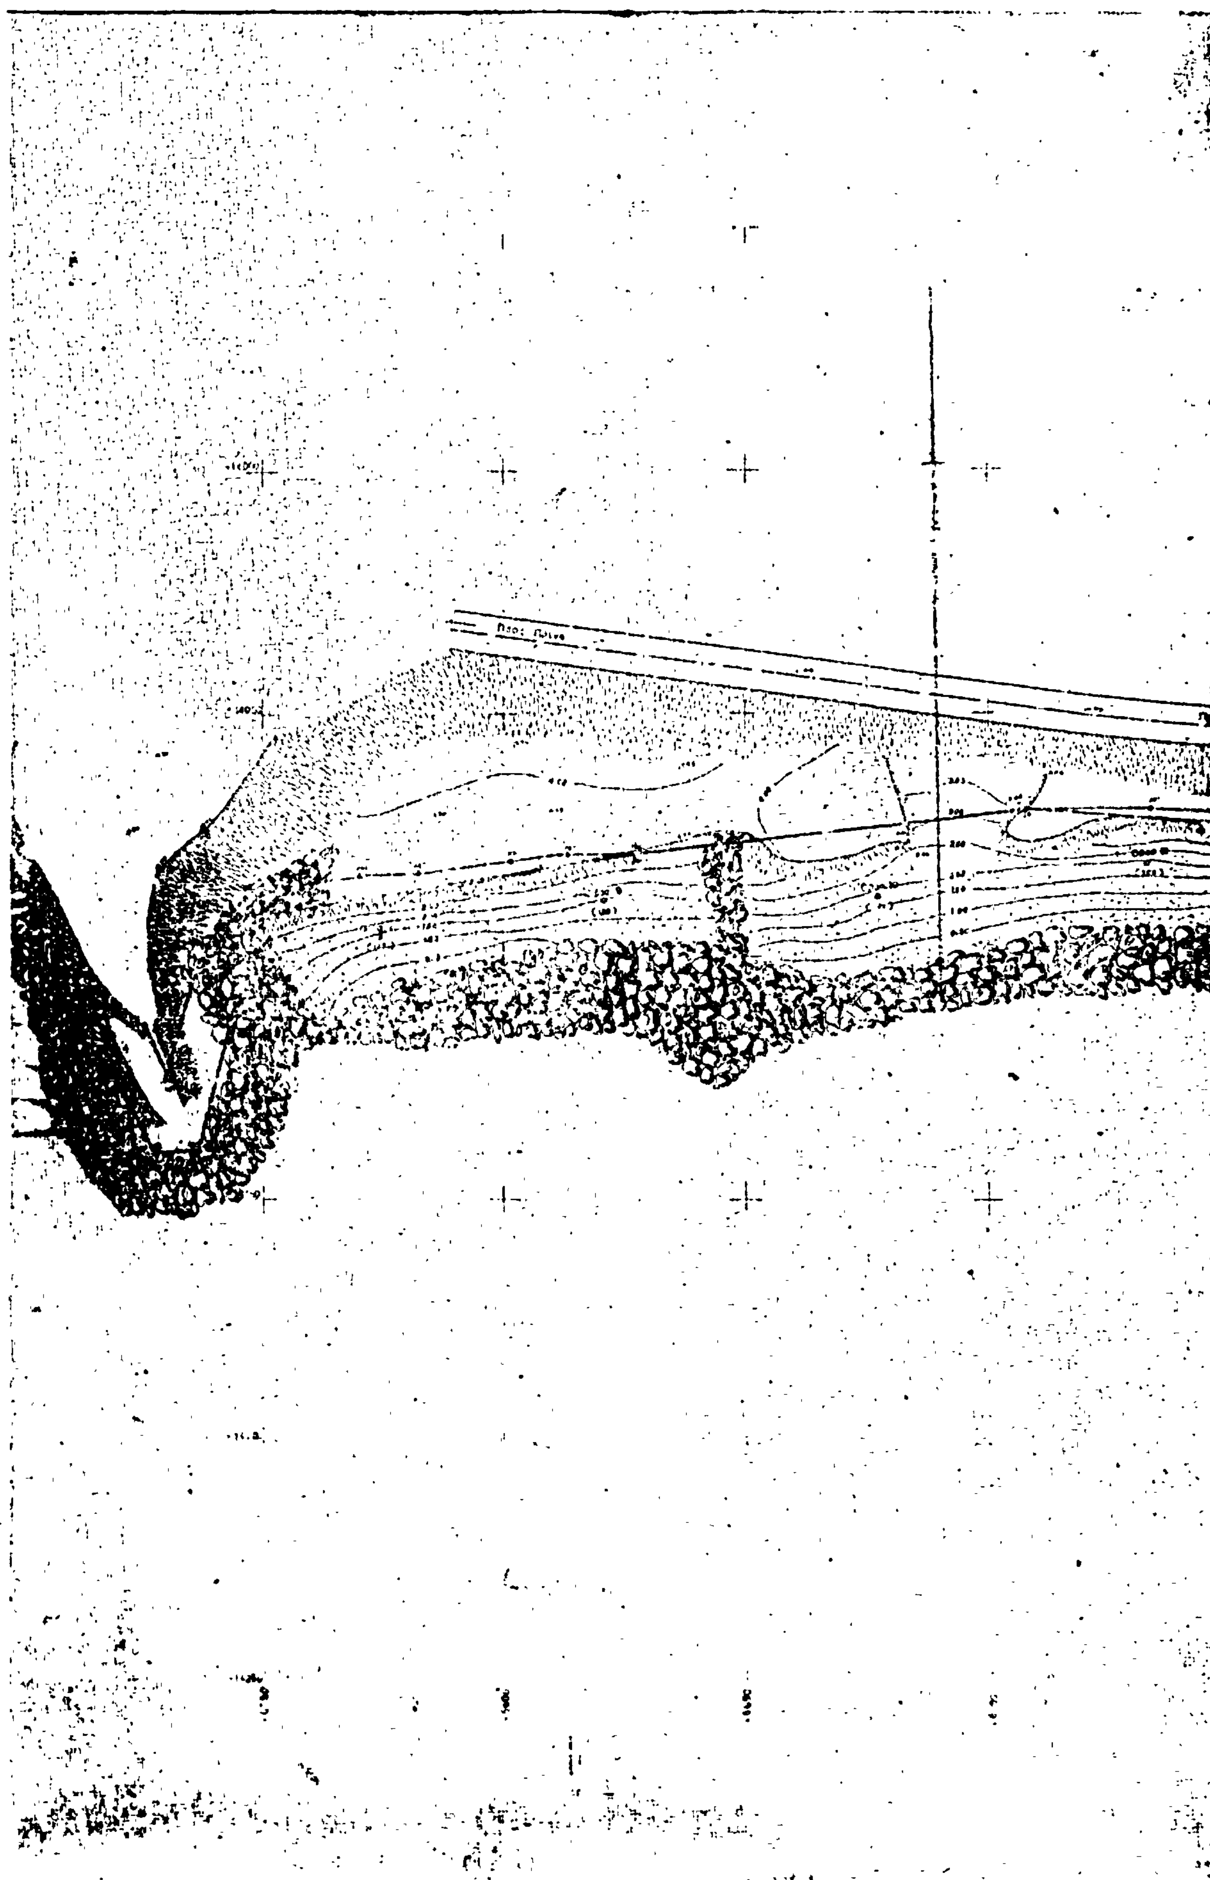

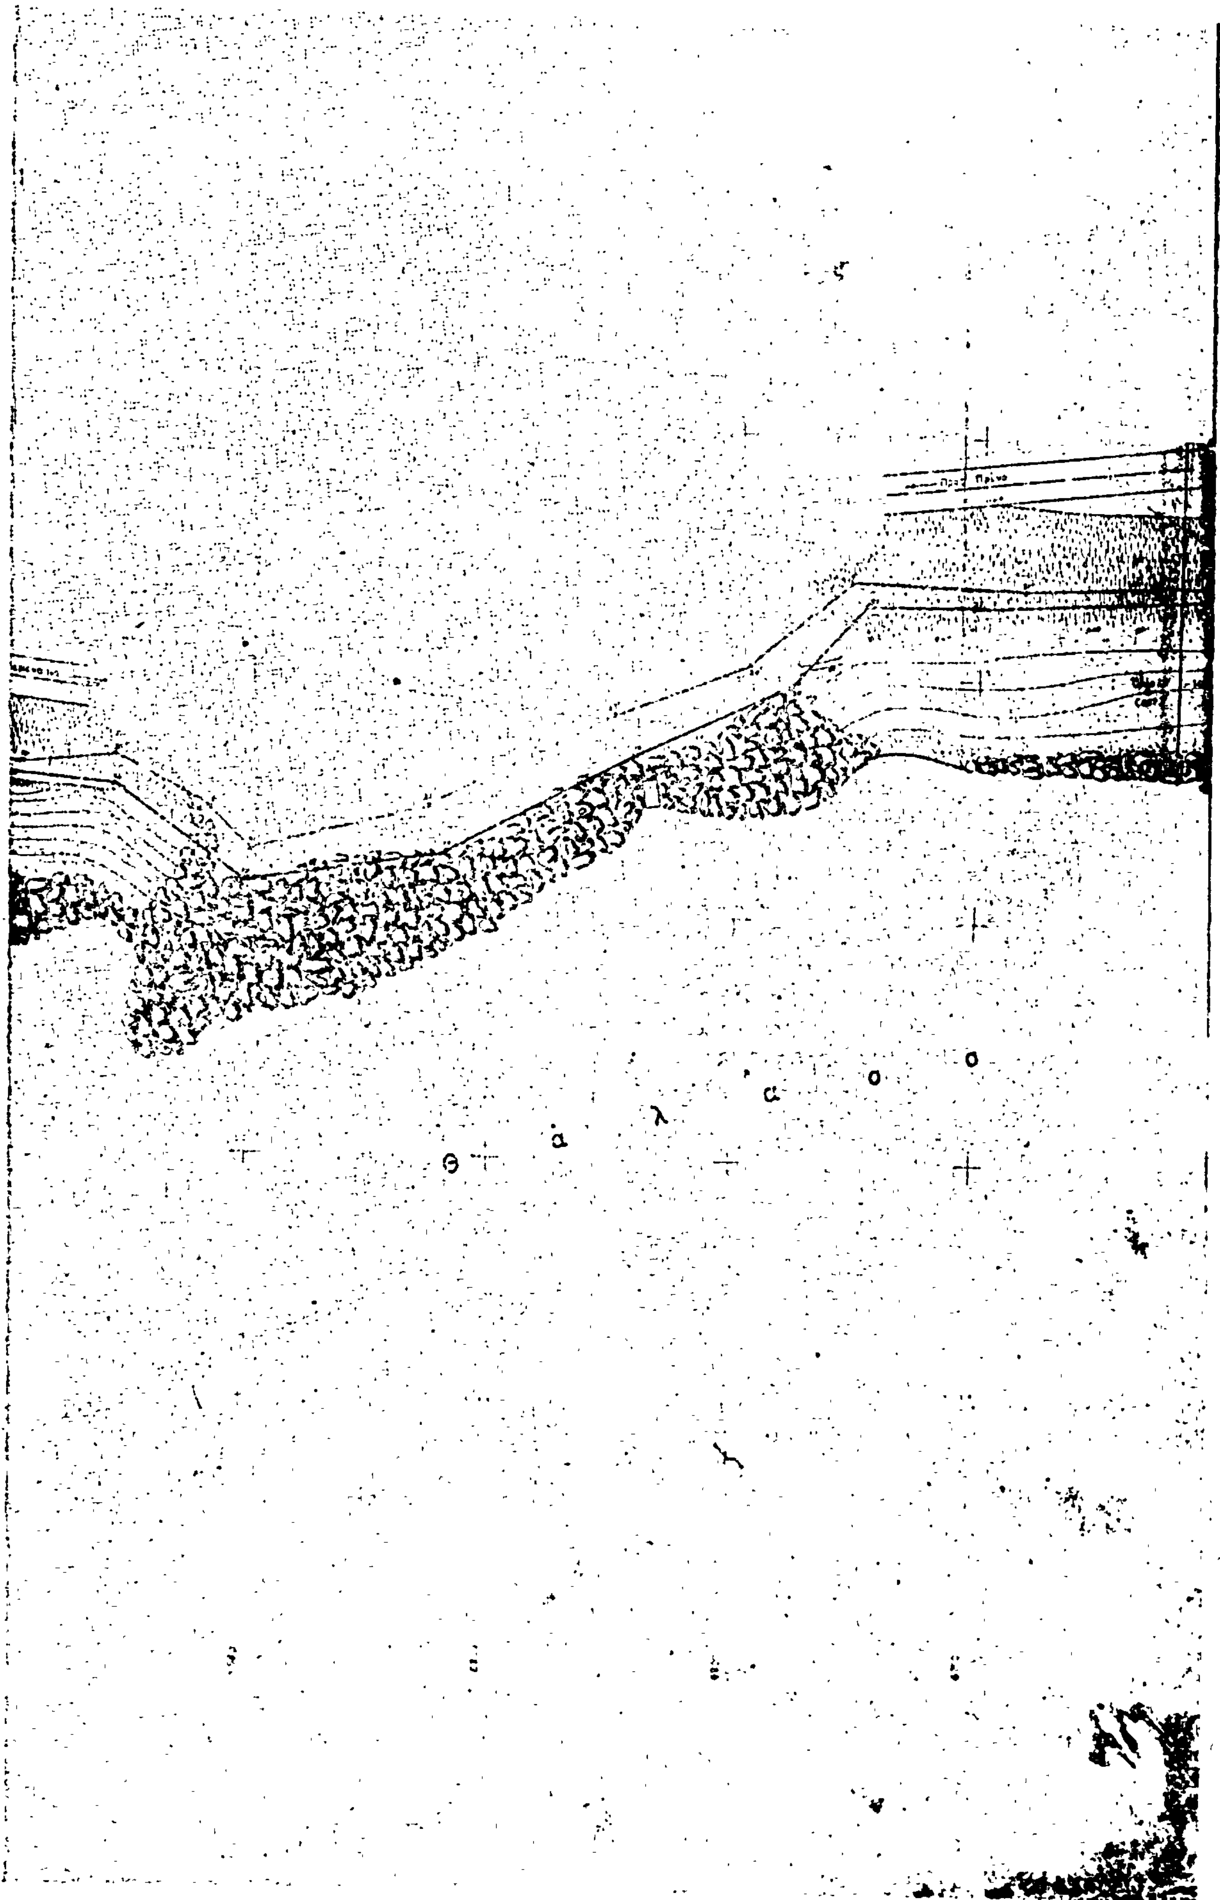
θ ά λ α σ σ α

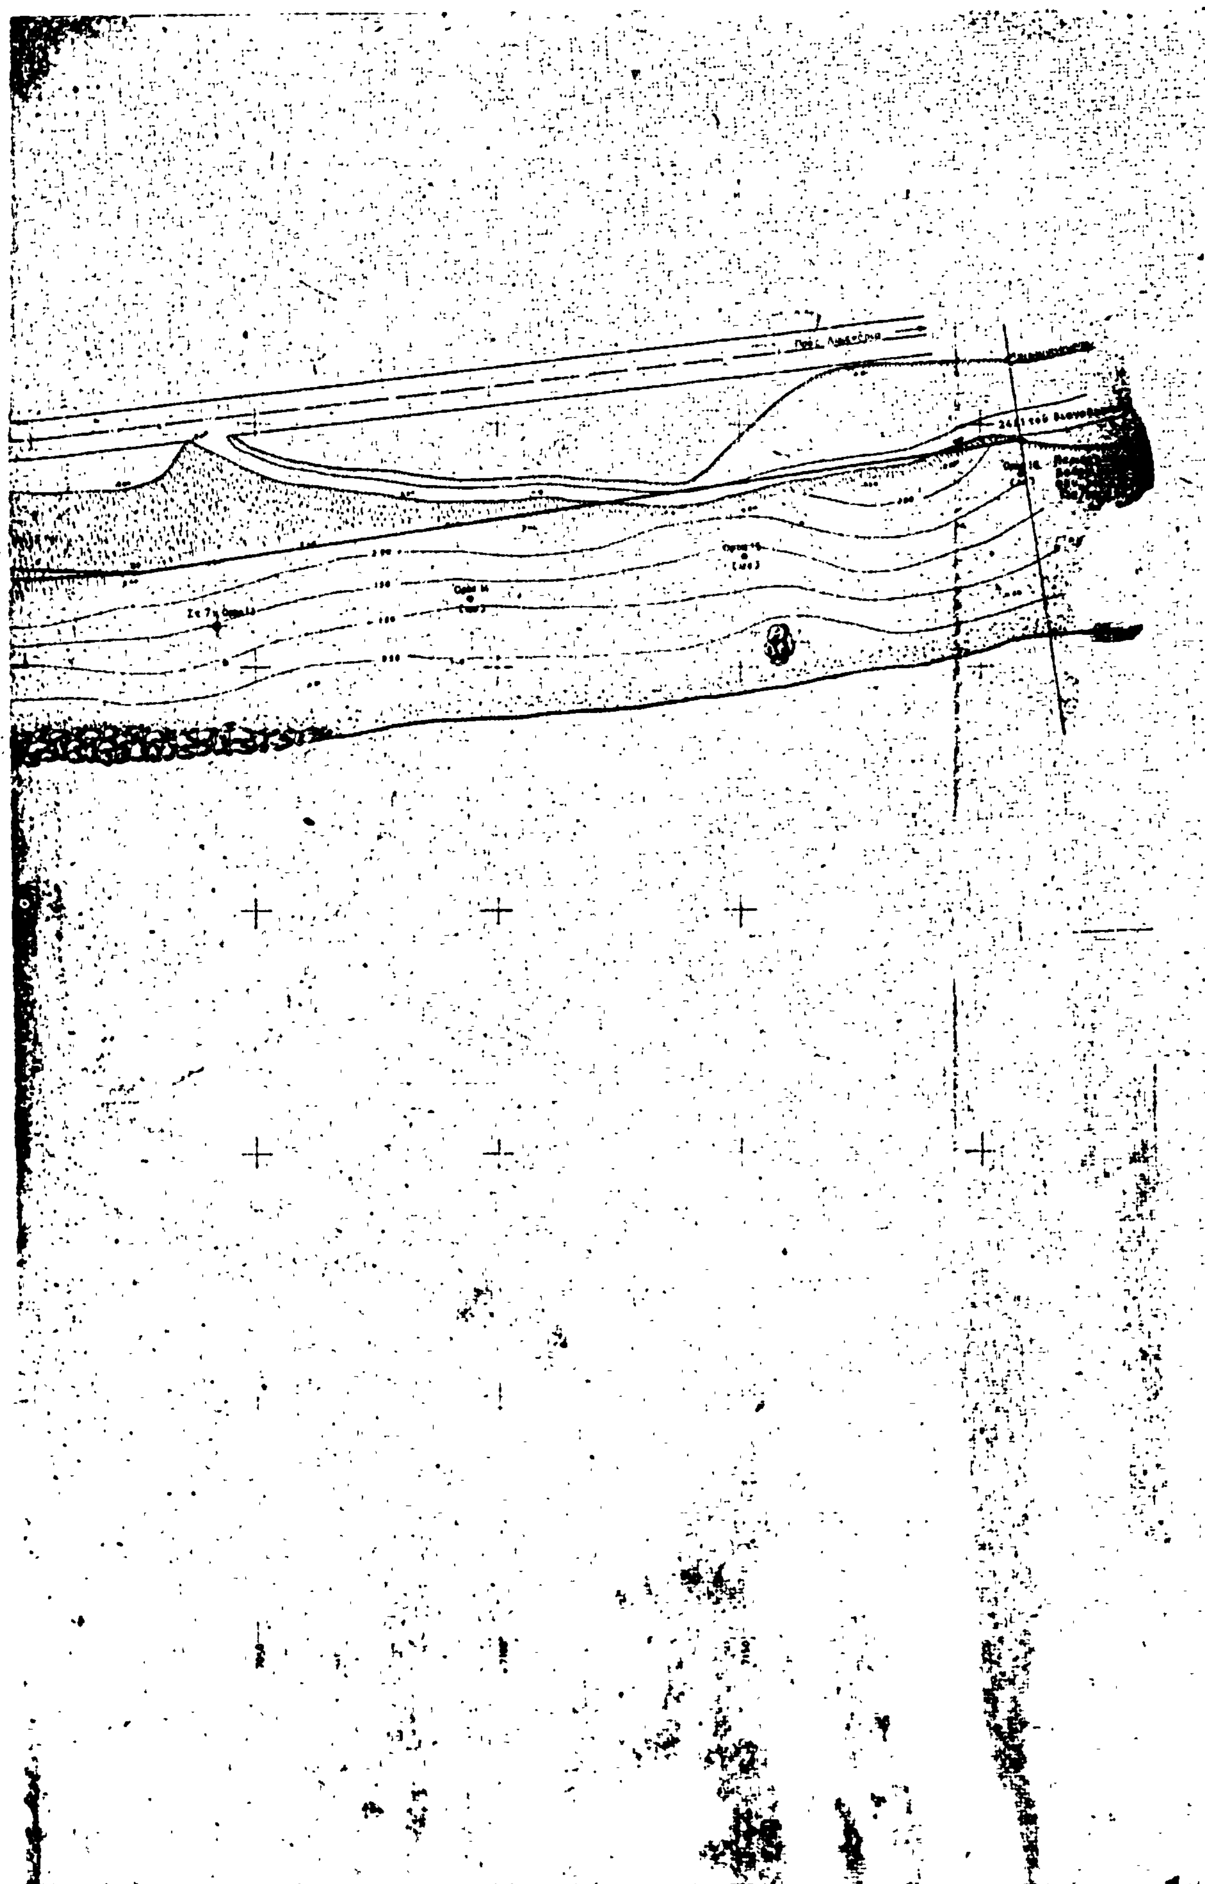

Αριθ. ΕΦ. 169378 (2)

Περὶ ἐπικυρώσεως ἐκθέσεως καὶ διαγράμματος καθορισμοῦ οριογραμμῶν αἰγιαλοῦ καὶ παραλίας περιοχῆς «Ἁγία Εἰρήνη» νήσου Θάσου.

Ο ΝΟΜΑΡΧΗΣ ΚΑΒΑΛΑΣ

Ἔχοντας ὑπόψη:

1. Τὶς διατάξεις τοῦ ἄρθρου 3 τοῦ Α.Ν. 2344/1940 «περὶ αἰγιαλοῦ καὶ παραλίας»,.

2. Τὶς διατάξεις τῆς παρ. 1 τοῦ ἄρθρου 5 τοῦ Α.Ν. 263/68 «περὶ τροποποιήσεως καὶ συμπληρώσεως τῶν διατάξεων περὶ δημοσίων κτημάτων».

3. Τὶς διατάξεις τοῦ ἄρθρου 20 τοῦ Ν. 719/1977 «περὶ ἀντικαταστάσεως, τροποποιήσεως καὶ συμπληρώσεως διατάξεων τινῶν τῆς περὶ δημοσίων κτημάτων νομοθεσίας καὶ ἄλλων τινῶν διατάξεων».

4. Τὶς διατάξεις τοῦ ἄρθρου 1 τοῦ Ν. 3200/1955 «περὶ διοικητικῆς ἀποκεντρώσεως» σὲ συνδυασμὸ καὶ μὲ τὶς διατάξεις τοῦ ἄρθρου 1 τοῦ Ν.Δ. 532/1970 «περὶ συμπληρώσεως τῶν διατάξεων περὶ διοικητικῆς ἀποκεντρώσεως», καθὼς καὶ τοῦ Β. Δ/τος 704/1970 «περὶ καθορισμοῦ τῶν διατηρουμένων ὑπὲρ τοῦ Ὑπουργοῦ καὶ τῶν Περιφερειακῶν Ἀρχῶν διανομαρχιακοῦ ἐπιπέδου τοῦ Ὑπουργείου Οἰκονομικῶν (Γενικῆς Δ/νσεως Φορολογίας) ἁρμοδιοτήτων, κατὰ τὴν παραγρ. 1 τοῦ ἄρθρου 1 τοῦ Ν.Δ. 532/1970».

5. Τὶς διατάξεις τῶν ἄρθρων 63 καὶ 74 Π. Δ/τος 636/77 «περὶ διαρθρώσεως τοῦ Ὑπουργείου Οἰκονομικῶν καὶ Ὀργανισμοῦ τῶν Ὑπηρεσιῶν αὐτοῦ», καθὼς καὶ τῆς ὑπ' ἀριθ. ΕΦ. 233972/28.12.1978 ἀποφάσεώς μας, ποὺ ἔχει ἐκδοθεῖ σὲ ἐκτέλεση τοῦ ἄρθρου 63 τοῦ ἀνωτέρω 636/1977 Π. Δ/τος.

6. Τὴν ἔκθεση καθορισμοῦ οριογραμμῶν αἰγιαλοῦ καὶ παραλίας μὲ ἡμερομηνία 29 Ἰανουαρίου 1980 τῆς ἁρμοδίας Ἐπιτροπῆς τοῦ ἄρθρου 74 τοῦ Π. Δ/τος 636/1977 μὲ τὴν ὁποία ἔχουν ὁρισθεῖ τὰ ὅρια αἰγιαλοῦ καὶ παραλίας στὴν περιοχὴ «Ἁγία Εἰρήνη» νήσου Θάσου καὶ τὸ διάγραμμα ποὺ συνοδεύει αὐτὴ καὶ στὸ ὁποῖο ἔχουν χαραχθεῖ μὲ κόκκινη γραμμὴ ἡ ὁριογραμμὴ τοῦ αἰγιαλοῦ καὶ μὲ κίτρινη γραμμὴ ἡ ὁριογραμμὴ τῆς παραλίας.

7. Τὴ γνωμοδότηση τοῦ Γενικοῦ Ἐπιτελείου Ναυτικοῦ ἀριθ. Φ. 187.2/215/80/26.3.1980, ἀποφασίζουμε:

Ἐπικυρώνουμε τὴν ἀπὸ 29 Ἰανουαρίου 1980 ἔκθεση καθορισμοῦ τῶν ὁριογραμμῶν αἰγιαλοῦ καὶ παραλίας τῆς ἁρμόδιας Ἐπιτροπῆς τοῦ ἄρθρου 74 τοῦ Π. Δ/τος 636/1977 στὴν περιοχὴ «Ἁγία Εἰρήνη» νήσου Θάσου, καθὼς καὶ τὸ διάγραμμα τῆς περιοχῆς ποὺ συνοδεύει τὴν ἔκθεση αὐτή, τὸ ὁποῖο ἔχει συντάξει ὁ Ἀγρονόμος Τοπογράφος Μηχανικὸς Γεώργιος Ἀδρίμης, ἔχει ἐλέγξει στὶς 29.1.1980 ἡ Τοπογράφος Μηχανικὸς τῆς Δ/νσεως Τεχνικῶν Ὑπηρεσιῶν Νομαρχίας Καβάλας Ἐλευθερία Ἀνδρεάδου καὶ ἔχει θεωρήσει στὶς 29.1.1980 ὁ Δ/ντὴς τῆς ἴδιας Ὑπηρεσίας καὶ στὸ ὁποῖο ἔχει χαραχθεῖ μὲ κόκκινη γραμμὴ ἡ ὁριογραμμὴ τοῦ αἰγιαλοῦ καὶ μὲ κίτρινη γραμμὴ ἡ ὁριογραμμὴ τῆς παραλίας.

Ἡ ἀπόφασή μας αὐτή, καθὼς καὶ ἡ ἀνωτέρω ἔκθεση τῆς Ἐπιτροπῆς μὲ ἡμερομηνία 29 Ἰανουαρίου 1980 καὶ τὸ τοπογραφικὸ διάγραμμα ποὺ τὴ συνοδεύει, νὰ δημοσιευθοῦν στὴν Ἐφημερίδα τῆς Κυβερνήσεως.

Καβάλα, 26 Ἰουνίου 1980

Ὁ Νομάρχης
ΘΕΟΔ. Ε. ΑΣΠΑΣΙΔΗΣ

ΕΚΘΕΣΗ
ΕΠΙΤΡΟΠΗΣ ΚΑΘΟΡΙΣΜΟΥ ΟΡΙΩΝ ΑΙΓΙΑΛΟΥ ΚΑΙ ΠΑΡΑΛΙΑΣ

Σήμερα στὶς 29 Ἰανουαρίου 1980 συνῆλθε στὴ Θάσο ἡ ἐπιτροπὴ καθορισμοῦ τῶν ὁρίων τοῦ αἰγιαλοῦ ὅπως ὁρίσθηκε αὐτὴ μὲ τὴν ἀπόφαση τοῦ Νομάρχου Καβάλας ἀρ. ΕΦ. 233972/78 ποὺ ἐκδόθηκε σύμφωνα μὲ τὶς διατάξεις τῶν ἄρθρων 63 καὶ 74 τοῦ Π.Δ. ἀρ. 636/77.

Ἡ ἐπιτροπὴ αὐτὴ ποὺ ἀποτελεῖται ἀπὸ τούς:

1. Γεώργιο Καραντώνη, Οἰκονομικὸ Ἔφορο Θάσου.
2. Διονύσιο Φιλιππᾶ, Δ/ντὴ Τ Υ Ν Καβάλας.
3. Χαράλαμπο Μαρτῖνο, Ὑπολιμενάρχη Καβάλας.

Ἀφοῦ ἔκαμε αὐτοψία τὴν ἴδια μέρα (29.1.80) γιὰ τὸν καθορισμὸ ὁρίων αἰγιαλοῦ καὶ παραλίας στὴν περιοχὴ Ἁγία Εἰρήνη νήσου Θάσου καὶ ἔλαβε ὑπόψη:

α. Τὴν ἀπὸ 26 Ἰανουαρίου 1980 αἴτηση τοῦ Νικολάου Ζαμπέκου γιὰ καθορισμὸ ὁρίων αἰγιαλοῦ καὶ παραλίας στὴν ἀνωτέρω περιοχή.

β. Τὸ ἀπὸ 24.1.80 τοπογραφικὸ διάγραμμα τῆς ἀνωτέρω περιοχῆς τοῦ Τοπογραφικοῦ Μηχ. Καβάλας Γ. Ἀδρίμη ποὺ ἐλέγχθηκε στὶς 29.1.80 ἀπὸ τὴν Τοπογρ. Μηχ. τῆς ΔΤΥΝ Καβάλας Ἀνδρεάδου Ἐλευθερία καὶ θεωρήθηκε ἀπὸ τὸν Δ/ντὴ τῆς αὐτῆς ὑπηρεσίας.

γ. Τὸ γεγονὸς ὅτι ὁ καθορισμὸς ὁρίων αἰγιαλοῦ καὶ παραλίας στὴν ἀνωτέρω περιοχὴ γίνεται γιὰ πρώτη φορά.

δ. Τὶς διατάξεις τοῦ Α.Ν. 2344/1940 σύμφωνα μὲ τὶς ὁποῖες ὁ καθορισμὸς τῆς ὁριογραμμῆς τοῦ αἰγιαλοῦ γίνεται ἐπὶ τοπογραφικοῦ καὶ ὑψομετρικοῦ διαγράμματος, πάνω στὸ ὁποῖο χαράσσεται κόκκινη γραμμὴ γιὰ τὴν ὁριογραμμὴ τοῦ αἰγιαλοῦ, κίτρινη γραμμὴ γιὰ τὴν ὁριογραμμὴ τῆς παραλίας καὶ σὲ περίπτωση ποὺ ἔχουν γίνει προσχώσεις στὴν περιοχὴ καὶ φαίνεται ὅτι ὁ αἰγιαλὸς εἶναι διαφορετικὸς ἀπὸ ἐκεῖνον ποὺ ἦταν παλαιότερα μπορεῖ νὰ καθοριστεῖ καὶ παλαιὰ θέση τοῦ αἰγιαλοῦ, ἀποφασίζει:

Καθορίζει πάνω στὸ ἀνωτέρω διάγραμμα

α. Μὲ συνεχῆ κόκκινη γραμμὴ τὴν ὁριογραμμὴ τοῦ αἰγιαλοῦ (κορυφὲς 19,20..28)

β. Μὲ συνεχῆ κίτρινη γραμμὴ τὴν ὁριογραμμὴ τῆς παραλίας (κορυφὲς 22', 23'..32').

Οἱ κορυφὲς τοῦ αἰγιαλοῦ καὶ τῆς παραλίας ὁρίζονται ἐπὶ τόπου βάσει τῶν ὑπαρχόντων ἐπὶ τόπου σταθερῶν σημείων.

Ἀναλυτικὰ οἱ κορυφὲς τοῦ αἰγιαλοῦ καὶ τῆς παραλίας ἔχουν τὶς ἑξῆς συντεταγμένες:


α/α	Συντεταγμένες X	Ψ	α/α	Συντεταγμένες X	Ψ
20	17164,60	3698,00	23'	17139,50	3697,30
21	17210,20	3686,70	24'	17161,40	3688,60
22	17229,00	3668,50	25'	17205,50	3677,25
23	17242,70	3668,70	26'	17225,60	3661,50
24	17311,70	3649,00	27'	17241,70	3658,50
25	17369,20	3716,00	28'	17315,20	3637,50
26	17401,30	3728,30	29'	17375,60	3708,00
27	17415,30	3718,50	30'	17400,00	3717,20
28	17431,80	3686,60	31'	17407,70	3711,70
			32'	17423,00	3682,00


Ἡ ἔκθεση αὐτὴ συντάχθηκε καὶ ἀφοῦ διαβάστηκε ὑπογράφεται ὡς ἑξῆς:

Ἡ Ἐπιτροπή

Ὁ Πρόεδρος
ΓΕΩΡΓΙΟΣ ΚΑΡΑΝΤΩΝΗΣ

Τὰ Μέλη
1) ΔΙΟΝΥΣΙΟΣ ΦΙΛΙΠΠΑΣ
2) ΧΑΡΑΛ. ΜΑΡΤΙΝΟΣ

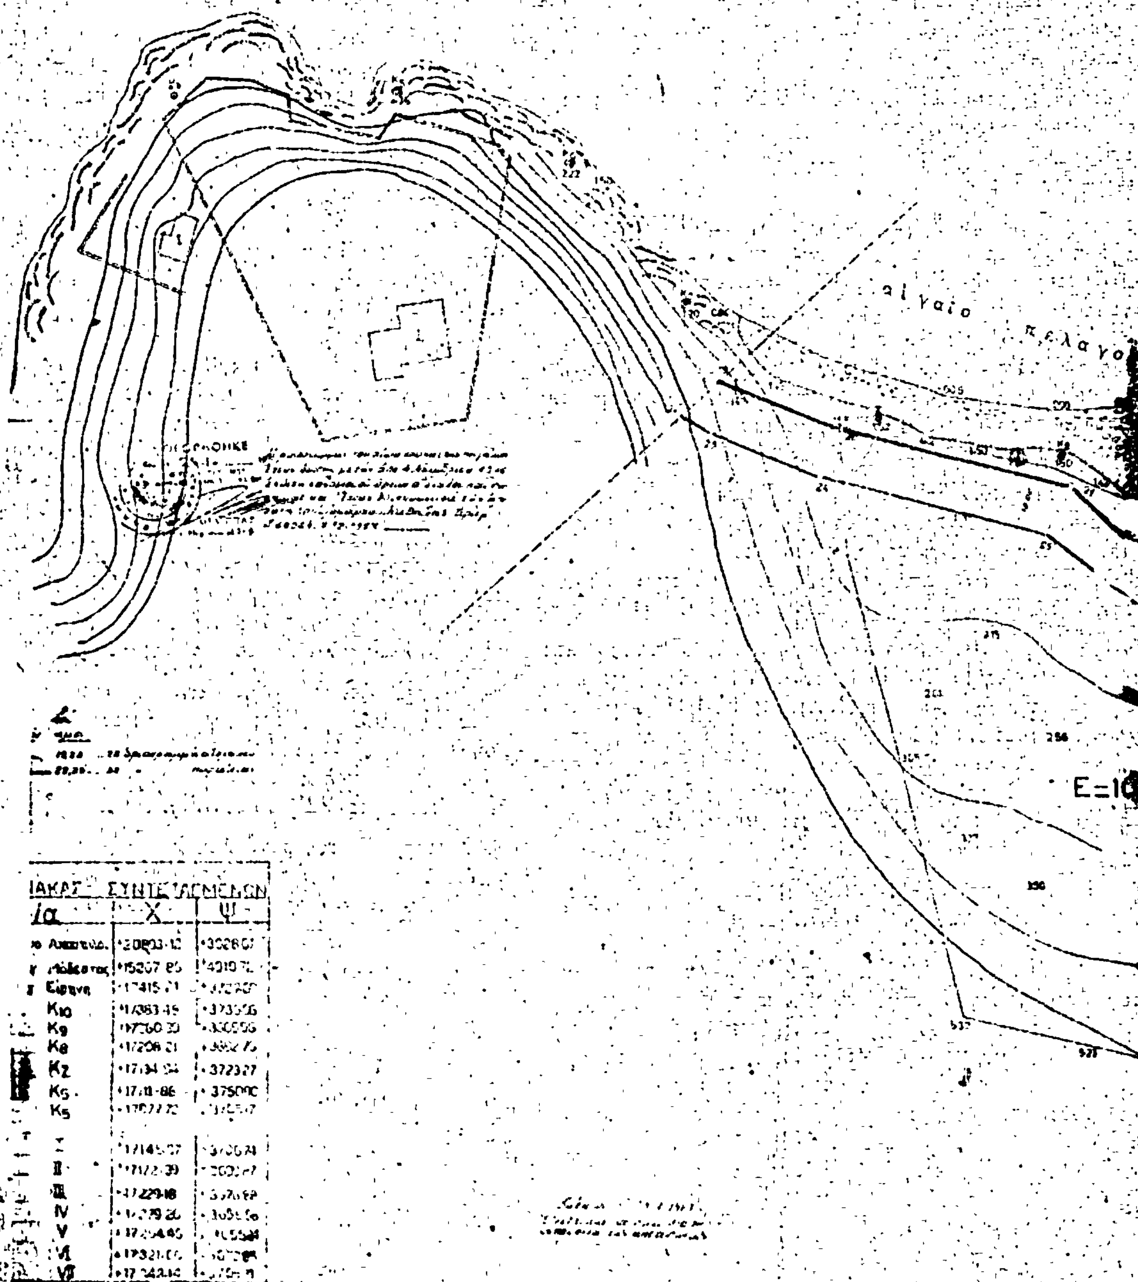
ΚΛΙΜΑΚΑ 1:500 πρός καθορισμό τῶν οριογραμμῶν Αἰγιαλοῦ καί παραλίας
Αιγαίο πέλαγος
ΣΥΝΤΕΤΑΓΜΕΝΩΝ
X
Ψ
Κ10
Κ9
Κ8
Κ7
Κ6
Κ5

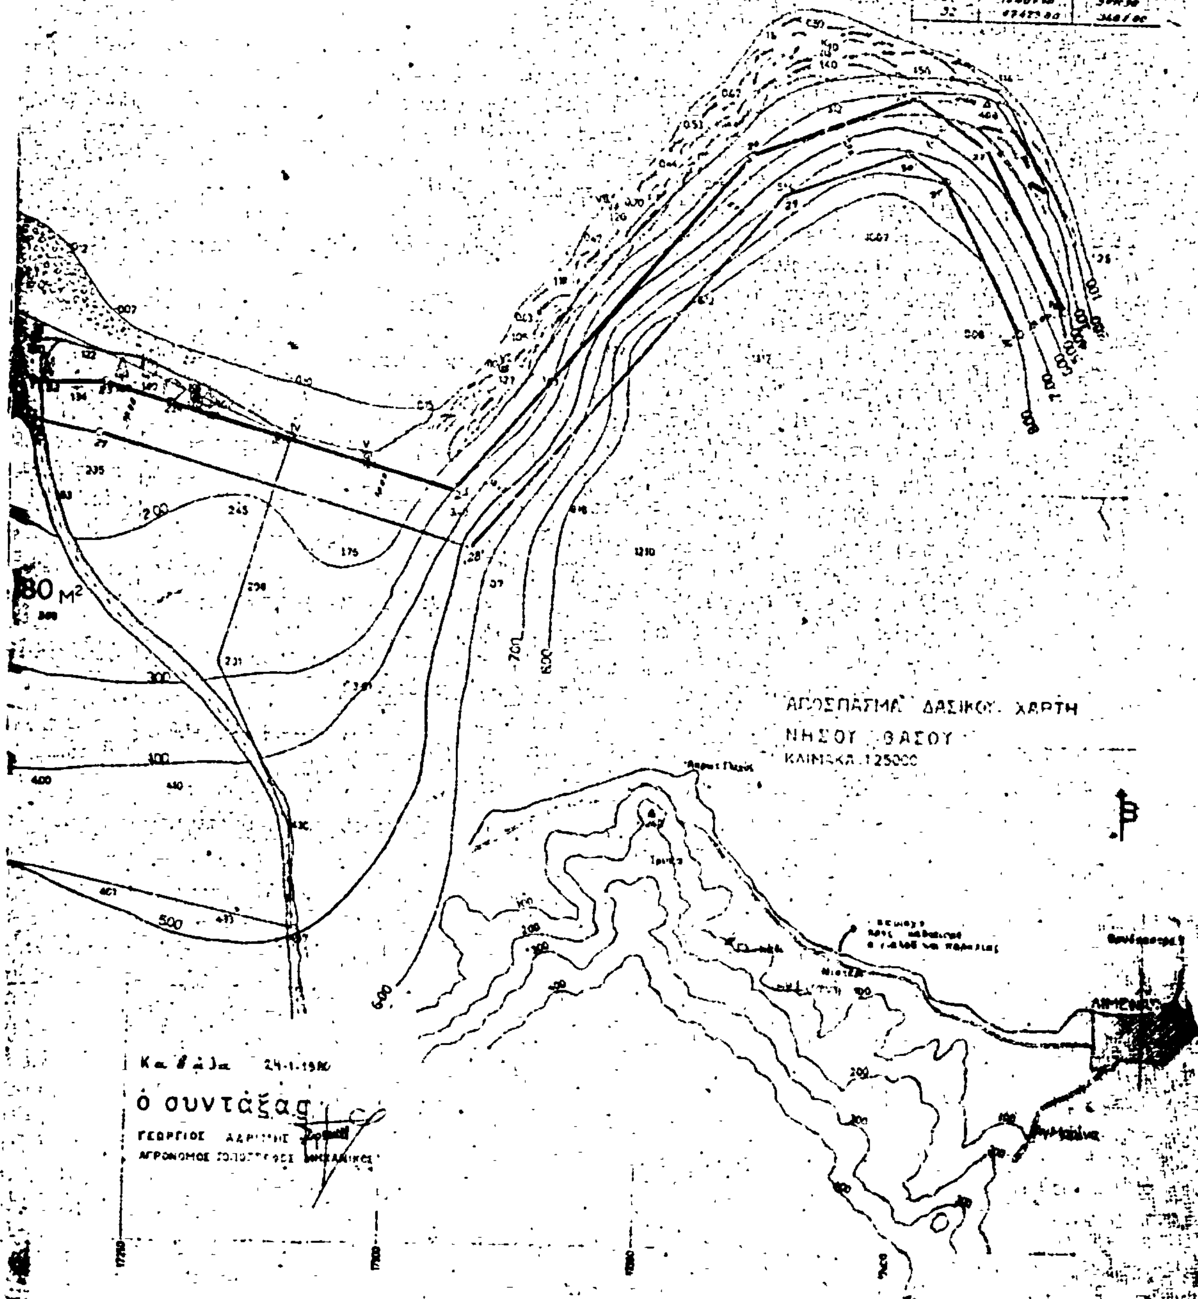
ΑΠΟΣΠΑΣΜΑ ΔΑΣΙΚΟΥ ΧΑΡΤΗ
ΝΗΣΟΥ ΘΑΣΟΥ
ΚΛΙΜΑΚΑ 1:25000
Καβάλα 24-1-1980
Ο συντάξας
ΓΕΩΡΓΙΟΣ
ΑΓΡΟΝΟΜΟΣ
500
600
700
800
400
300
200

'Αριθ. ΕΦ. 169381 (3)

Περὶ ἐπικυρώσεως ἐκθέσεως καὶ διαγράμματος καθορισμοῦ οριογραμμῶν αἰγιαλοῦ καὶ παραλίας «Νέας 'Ηρακλείτσας» Νομοῦ Καβάλας.

Ο ΝΟΜΑΡΧΗΣ ΚΑΒΑΛΑΣ

Έχοντας ὑπόψη:

1. Τὶς διατάξεις τοῦ ἄρθρου 3 τοῦ Α.Ν. 2344/1940 «περὶ αἰγιαλοῦ καὶ παραλίας».

2. Τὶς διατάξεις τῆς παρ. 1 τοῦ ἄρθρου 5 Α.Ν. 263/68 «περὶ τροποποιήσεως καὶ συμπληρώσεως τῶν διατάξεων περὶ δημοσίων κτημάτων».

3. Τὶς διατάξεις τοῦ ἄρθρου 20 τοῦ Ν. 719/1977 «περὶ ἀντικαταστάσεως, τροποποιήσεως καὶ συμπληρώσεως διατάξεων τινῶν τῆς περὶ δημοσίων κτημάτων νομοθεσίας καὶ ἄλλων τινῶν διατάξεων».

4. Τὶς διατάξεις τοῦ ἄρθρου 1 τοῦ Ν. 3200/1955 «περὶ διοικητικῆς ἀποκεντρώσεως» σὲ συνδυασμὸ καὶ μὲ τὶς διατάξεις τοῦ ἄρθρου 1 τοῦ Ν.Δ. 532/1970 «περὶ συμπληρώσεως τῶν διατάξεων περὶ διοικητικῆς ἀποκεντρώσεως», καθὼς καὶ τοῦ Β. Δ/τος 704/1970 «περὶ καθορισμοῦ τῶν διατηρουμένων ὑπὲρ τοῦ 'Υπουργοῦ καὶ τῶν Περιφερειακῶν 'Αρχῶν διανομαρχιακοῦ ἐπιπέδου τοῦ 'Υπουργείου Οἰκονομικῶν (Γενικῆς Δ/νσεως Φορολογίας) ἁρμοδιοτήτων, κατὰ τὴν παραγρ. 1 τοῦ ἄρθρου 1 τοῦ Ν.Δ. 532/1970».

5. Τὶς διατάξεις τῶν ἄρθρων 63 καὶ 74 Π. Δ/τος 636/1977 «περὶ διαρθρώσεως τοῦ 'Υπουργείου Οἰκονομικῶν καὶ 'Οργανισμοῦ τῶν 'Υπηρεσιῶν αὐτοῦ», καθὼς καὶ τῆς ὑπ' ἀριθ. ΕΦ. 233972/28.12.1978 ἀποφάσεώς μας, ποὺ ἔχει ἐκδοθεῖ σὲ ἐκτέλεση τοῦ ἄρθρου 63 τοῦ ἀνωτέρω 636/1977 Π. Δ/τος.

6. Τὴν ἔκθεση καθορισμοῦ οριογραμμῶν αἰγιαλοῦ καὶ παραλίας μὲ ἡμερομηνία 3 Αὐγούστου 1979 τῆς ἁρμόδιας 'Επιτροπῆς τοῦ ἄρθρου 74 τοῦ Π. Δ/τος 636/1977, μὲ τὴν ὁποία ἔχουν ὁρισθεῖ τὰ ὅρια αἰγιαλοῦ καὶ παραλίας στὴν περιοχὴ Νέας 'Ηρακλείτσας Νομοῦ Καβάλας καὶ τὸ διάγραμμα ποὺ συνοδεύει αὐτὴ καὶ στὸ ὁποῖο ἔχουν χαραχθεῖ μὲ κόκκινη γραμμὴ ἡ οριογραμμὴ αἰγιαλοῦ καὶ μὲ κίτρινη γραμμὴ ἡ οριογραμμὴ τῆς παραλίας.

7. Τὴ γνωμοδότηση τοῦ Γενικοῦ 'Επιτελείου Ναυτικοῦ ἀριθ. Φ. 187.2/683/79/15.10.1979, ἀποφασίζουμε:

'Επικυρώνουμε τὴν ἀπὸ 3 Αὐγούστου 1979 ἔκθεση καθορισμοῦ τῶν οριογραμμῶν αἰγιαλοῦ καὶ παραλίας τῆς ἁρμόδιας 'Επιτροπῆς τοῦ ἄρθρου 74 τοῦ Π. Δ/τος 636/1977 στὴν περιοχὴ Νέας 'Ηρακλείτσας Νομοῦ Καβάλας καθὼς καὶ τὸ διάγραμμα τῆς περιοχῆς ποὺ συνοδεύει τὴν ἔκθεση αὐτή, τὸ ὁποῖο ἔχει συντάξει ὁ Πολιτικὸς Μηχανικὸς Μανώλης Κρητικὸς τὸν 'Ιούνιο 1979, ἔχει ἐλέγξει στὶς 27.6.1979 ἡ Τοπογρ. Μηχ/κὸς τῆς Δ/νσεως Τεχνικῶν 'Υπηρεσιῶν Νομαρχίας Καβάλας 'Ελευθερία 'Ανδρεάδου καὶ ἔχει θεωρήσει στὶς 27.6.1979 ὁ Δ/ντὴς τῆς αὐτῆς 'Υπηρεσίας καὶ στὸ ὁποῖο ἔχει χαραχθεῖ μὲ κόκκινη γραμμὴ ἡ οριογραμμὴ τοῦ αἰγιαλοῦ καὶ μὲ κίτρινη γραμμὴ ἡ οριογραμμὴ τῆς παραλίας.

'Η ἀπόφασή μας αὐτὴ καθὼς καὶ ἡ ἀνωτέρω ἔκθεση τῆς 'Επιτροπῆς μὲ ἡμερομηνία 3 Αὐγούστου 1979 καὶ τὸ τοπογραφικὸ διάγραμμα ποὺ τὴ συνοδεύει νὰ δημοσιευθοῦν στὴν 'Εφημερίδα τῆς Κυβερνήσεως.

Καβάλα, 26 'Ιουνίου 1981

'Ο Νομάρχης
ΘΕΟΔ. Ε. ΑΣΠΑΣΙΔΗΣ

ΕΚΘΕΣΗ
'Επιτροπῆς καθορισμοῦ ὁρίων αἰγιαλοῦ καὶ παραλίας

Σήμερα στὶς 3 Αὐγούστου 1979 συνῆλθε στὴν Καβάλα ἡ 'Επιτροπὴ καθορισμοῦ τῶν ὁρίων τοῦ αἰγιαλοῦ ὅπως ορίσθηκε αὐτὴ μὲ τὴν ἀπόφαση τοῦ Νομάρχου Καβάλας ἀρ. Ε Φ 233972/1978 ποὺ ἐκδόθηκε σύμφωνα μὲ τὶς διατάξεις τῶν ἄρθρων 63 καὶ 74 τοῦ Π.Δ. ἀρ. 636/1977.

'Η 'Επιτροπὴ αὐτὴ ποὺ ἀποτελεῖται ἀπὸ τούς:

1. Γεώργιο Νικηφορίδη 'Έφορο 'Ελευθερουπόλεως.
2. Διονύσιο Φιλιππᾶ Δ/ντὴ Τεχν. 'Υπηρεσιῶν Ν. Καβάλας
3. Παναγιώτη Κασιώνη 'Υπολιμενάρχη Καβάλας.

'Αφοῦ ἔκαμε αὐτοψία τὴν ἴδια μέρα (3.8.79) γιὰ τὸν καθορισμὸ τῶν ὁρίων αἰγιαλοῦ καὶ παραλίας στὴν περιοχὴ Νέας 'Ηρακλείτσας Νομοῦ Καβάλας καὶ λαβοῦσα ὑπόψη:

α) Τὴν ἀπὸ 9.6.79 αἴτηση τοῦ Γρηγορίου Σάββα γιὰ καθορισμὸ ὁρίων αἰγιαλοῦ καὶ παραλίας στὴν ἀνωτέρω περιοχή.

β) Τὸ ἀπὸ 'Ιουνίου 1979 σχετικὸ τοπογραφικὸ καὶ ὑψομετρικὸ διάγραμμα τῆς ἀνωτέρω περιοχῆς ποὺ συνέταξε ὁ πολ. Μηχανικὸς Καβάλας Μανώλης Κρητικὸς ἤλεγξε στὶς 27.6.1979 ἡ Τοπ. Μηχανικὸς 'Ανδρεάδου-Θεοδωρίδου 'Ελευθερία καὶ θεώρησε στὶς 27.6.1979 ὁ Δ/ντὴς Τεχν. 'Υπηρεσιῶν Ν. Καβάλας.

γ) Τὸ γεγονὸς ὅτι ὁ καθορισμὸς τῶν ὁρίων τοῦ αἰγιαλοῦ καὶ τῆς παραλίας στὴν ἀνωτέρω περιοχὴ γίνεται γιὰ πρώτη φορά.

δ) Τὶς διατάξεις τοῦ Α.Ν. 2344/1940 σύμφωνα μὲ τὶς ὁποῖες ὁ καθορισμὸς τῆς οριογραμμῆς τοῦ αἰγιαλοῦ γίνεται ἐπὶ τοπογραφικοῦ καὶ ὑψομετρικοῦ διαγράμματος πάνω στὸ ὁποῖο χαράσσεται κόκκινη γραμμὴ τὴν οριογραμμὴ τοῦ αἰγιαλοῦ, κίτρινη γραμμὴ γιὰ τὴν οριογραμμὴ τῆς παραλίας καὶ σὲ περίπτωση ποὺ ἔχουν γίνει προσχώσεις στὴν περιοχὴ καὶ φαίνεται ὅτι ὁ αἰγιαλὸς εἶναι διαφορετικὸς ἀπὸ ἐκεῖνον ποὺ ἦταν παλαιότερα μπορεῖ νὰ καθοριστεῖ καὶ παλαιὰ θέση τοῦ αἰγιαλοῦ, ἀποφασίζει:

Καθορίζει πάνω στὸ ἀνωτέρω διάγραμμα:

α) Μὲ συνεχῆ κόκκινη γραμμὴ τὴν οριογραμμὴ τοῦ αἰγιαλοῦ (κορυφὲς ἀπὸ 1 ἕως 9).

β) Μὲ συνεχῆ κίτρινη γραμμὴ τὴν οριογραμμὴ τῆς παραλίας (κορυφὲς ἀπὸ 1' ἕως 9').

Οἱ κορυφὲς τοῦ αἰγιαλοῦ καὶ τῆς παραλίας ὁρίζονται ἐπὶ τόπου βάσει τῶν ὑπαρχόντων σταθερῶν σημείων (βραχόσημα 1, 2 ..... 17).

'Αναλυτικὰ οἱ κορυφὲς τοῦ αἰγιαλοῦ ἔχουν τὶς ἑξῆς συντεταγμένες:

'Αρ. Κορυφῆς	Συντεταγμέναι	
	X (M)	X (M)
1	– 3582,50	– 7540,00
2	– 3548,00	– 7565,00
3	– 3518,50	– 7588,30
4	– 3495,27	– 7594,87
5	– 3434,60	– 7598,00
6	– 3365,20	– 7644,00
7	– 3301,70	– 7677,70
8	– 3258,30	– 7708,00
9	– 3232,00	– 7732,50

'Η οριογραμμὴ τῆς παραλίας εἶναι παράλληλη πρὸς τὴν οριογραμμὴ τοῦ αἰγιαλοῦ σὲ ἀπόσταση δέκα μέτρα.

'Η ἔκθεση αὐτὴ συντάχθηκε καὶ ἀφοῦ πρῶτα διαβάστηκε ὑπογράφεται ὡς ἑξῆς:


'Η 'Επιτροπὴ

'Ο Πρόεδρος
ΓΕΩΡΓΙΟΣ ΝΙΚΗΦΟΡΙΔΗΣ

Τὰ Μέλη
ΔΙΟΝ. ΦΙΛΙΠΠΑΣ
ΠΑΝΑΓ. ΚΑΣΙΩΝΗΣ

ΤΟΠΟΓΡΑΦΙΚΟΝ ΔΙΑΓ
ΠΕΡΙΟΧΗΣ
ΠΡΟ ΙΔΙΟΚΤΗΣΙΑΣ ΓΡΗΓ
ΠΡΟΣ ΚΑΘΟΡΙΣΜΟΝ ΟΡΙΣ
ΚΛΙΜΑΞ 1



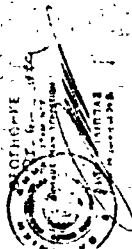

ΤΟΠΟΓΡΑΦΙΚΟ ΔΙΑΓΡΑΜΜΑ
ΠΕΡΙΟΧΗΣ Ν.ΗΡΑΚΛΕΙΤΣΑΣ
ΚΛΙΜΑΞ 1:20000

...ΥΜΑ
...ΒΑΛΑΣ
...ΡΙΟΥ ΣΑΒΒΑ
...Ν ΑΙΓΙΑΛΟΥ ΚΑΙ ΠΑΡΑΛΙΑΣ
...00

[illegible]

Α/Α	ΣΥΝΤΕΤΑΓΜΕΝΑΙ Χ	Ψ
1	[illegible]	[illegible]
2	[illegible]	[illegible]
3	[illegible]	[illegible]
4	[illegible]	[illegible]
5	[illegible]	[illegible]
6	[illegible]	[illegible]
7	[illegible]	[illegible]
8	[illegible]	[illegible]
9	[illegible]	[illegible]
10	[illegible]	[illegible]
11	[illegible]	[illegible]
12	[illegible]	[illegible]
13	[illegible]	[illegible]
14	[illegible]	[illegible]
15	[illegible]	[illegible]
16	[illegible]	[illegible]
17	[illegible]	[illegible]
18	[illegible]	[illegible]

Σημείωση: [illegible]

[illegible]

Α/Α	ΣΥΝΤΕΤΑΓΜΕΝΑΙ Χ	Ψ
1	[illegible]	[illegible]
2	[illegible]	[illegible]
3	[illegible]	[illegible]
4	[illegible]	[illegible]
5	[illegible]	[illegible]
6	[illegible]	[illegible]
7	[illegible]	[illegible]
8	[illegible]	[illegible]
9	[illegible]	[illegible]
10	[illegible]	[illegible]
11	[illegible]	[illegible]
12	[illegible]	[illegible]
13	[illegible]	[illegible]
14	[illegible]	[illegible]
15	[illegible]	[illegible]
16	[illegible]	[illegible]

